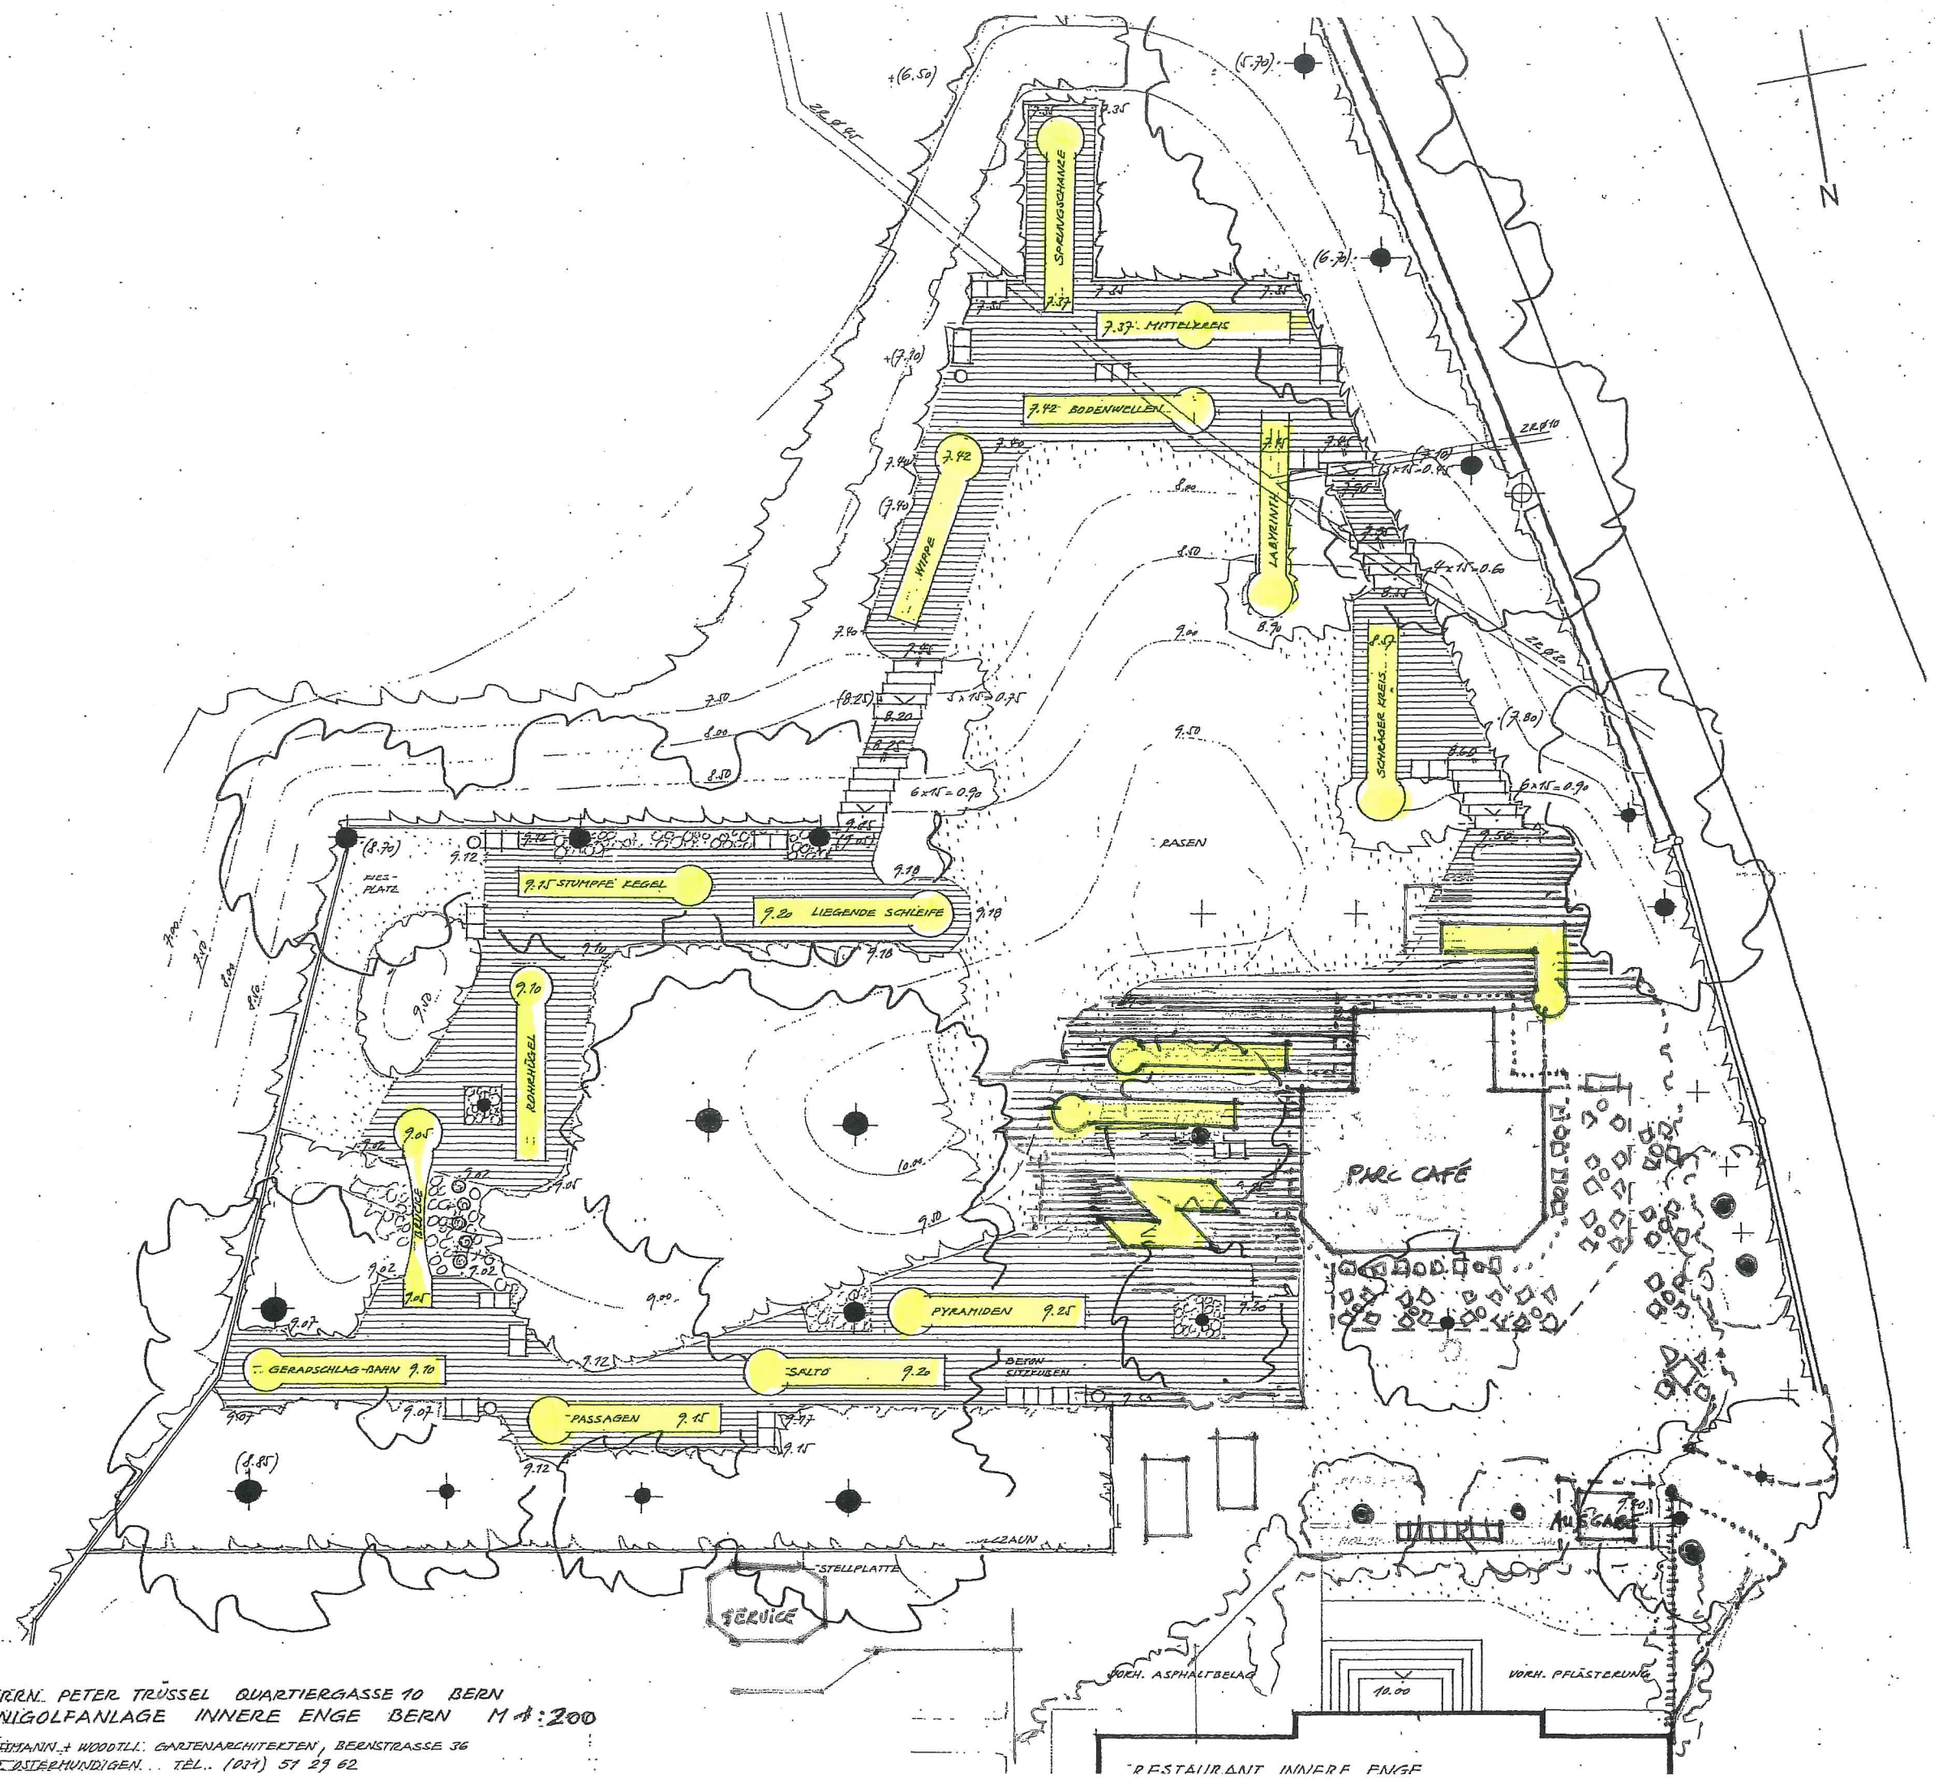

HERRN. PETER TRÜSSEL QUARTIERGASSE 10 BERN
MINIGOLFANLAGE INNERE ENGE BERN M 1:200

BUCHMANN + WOODTLI GARTENARCHITEKTEN, BERNSTRASSE 36
3072 OSTERMUNDIGEN TEL. (031) 51 29 62